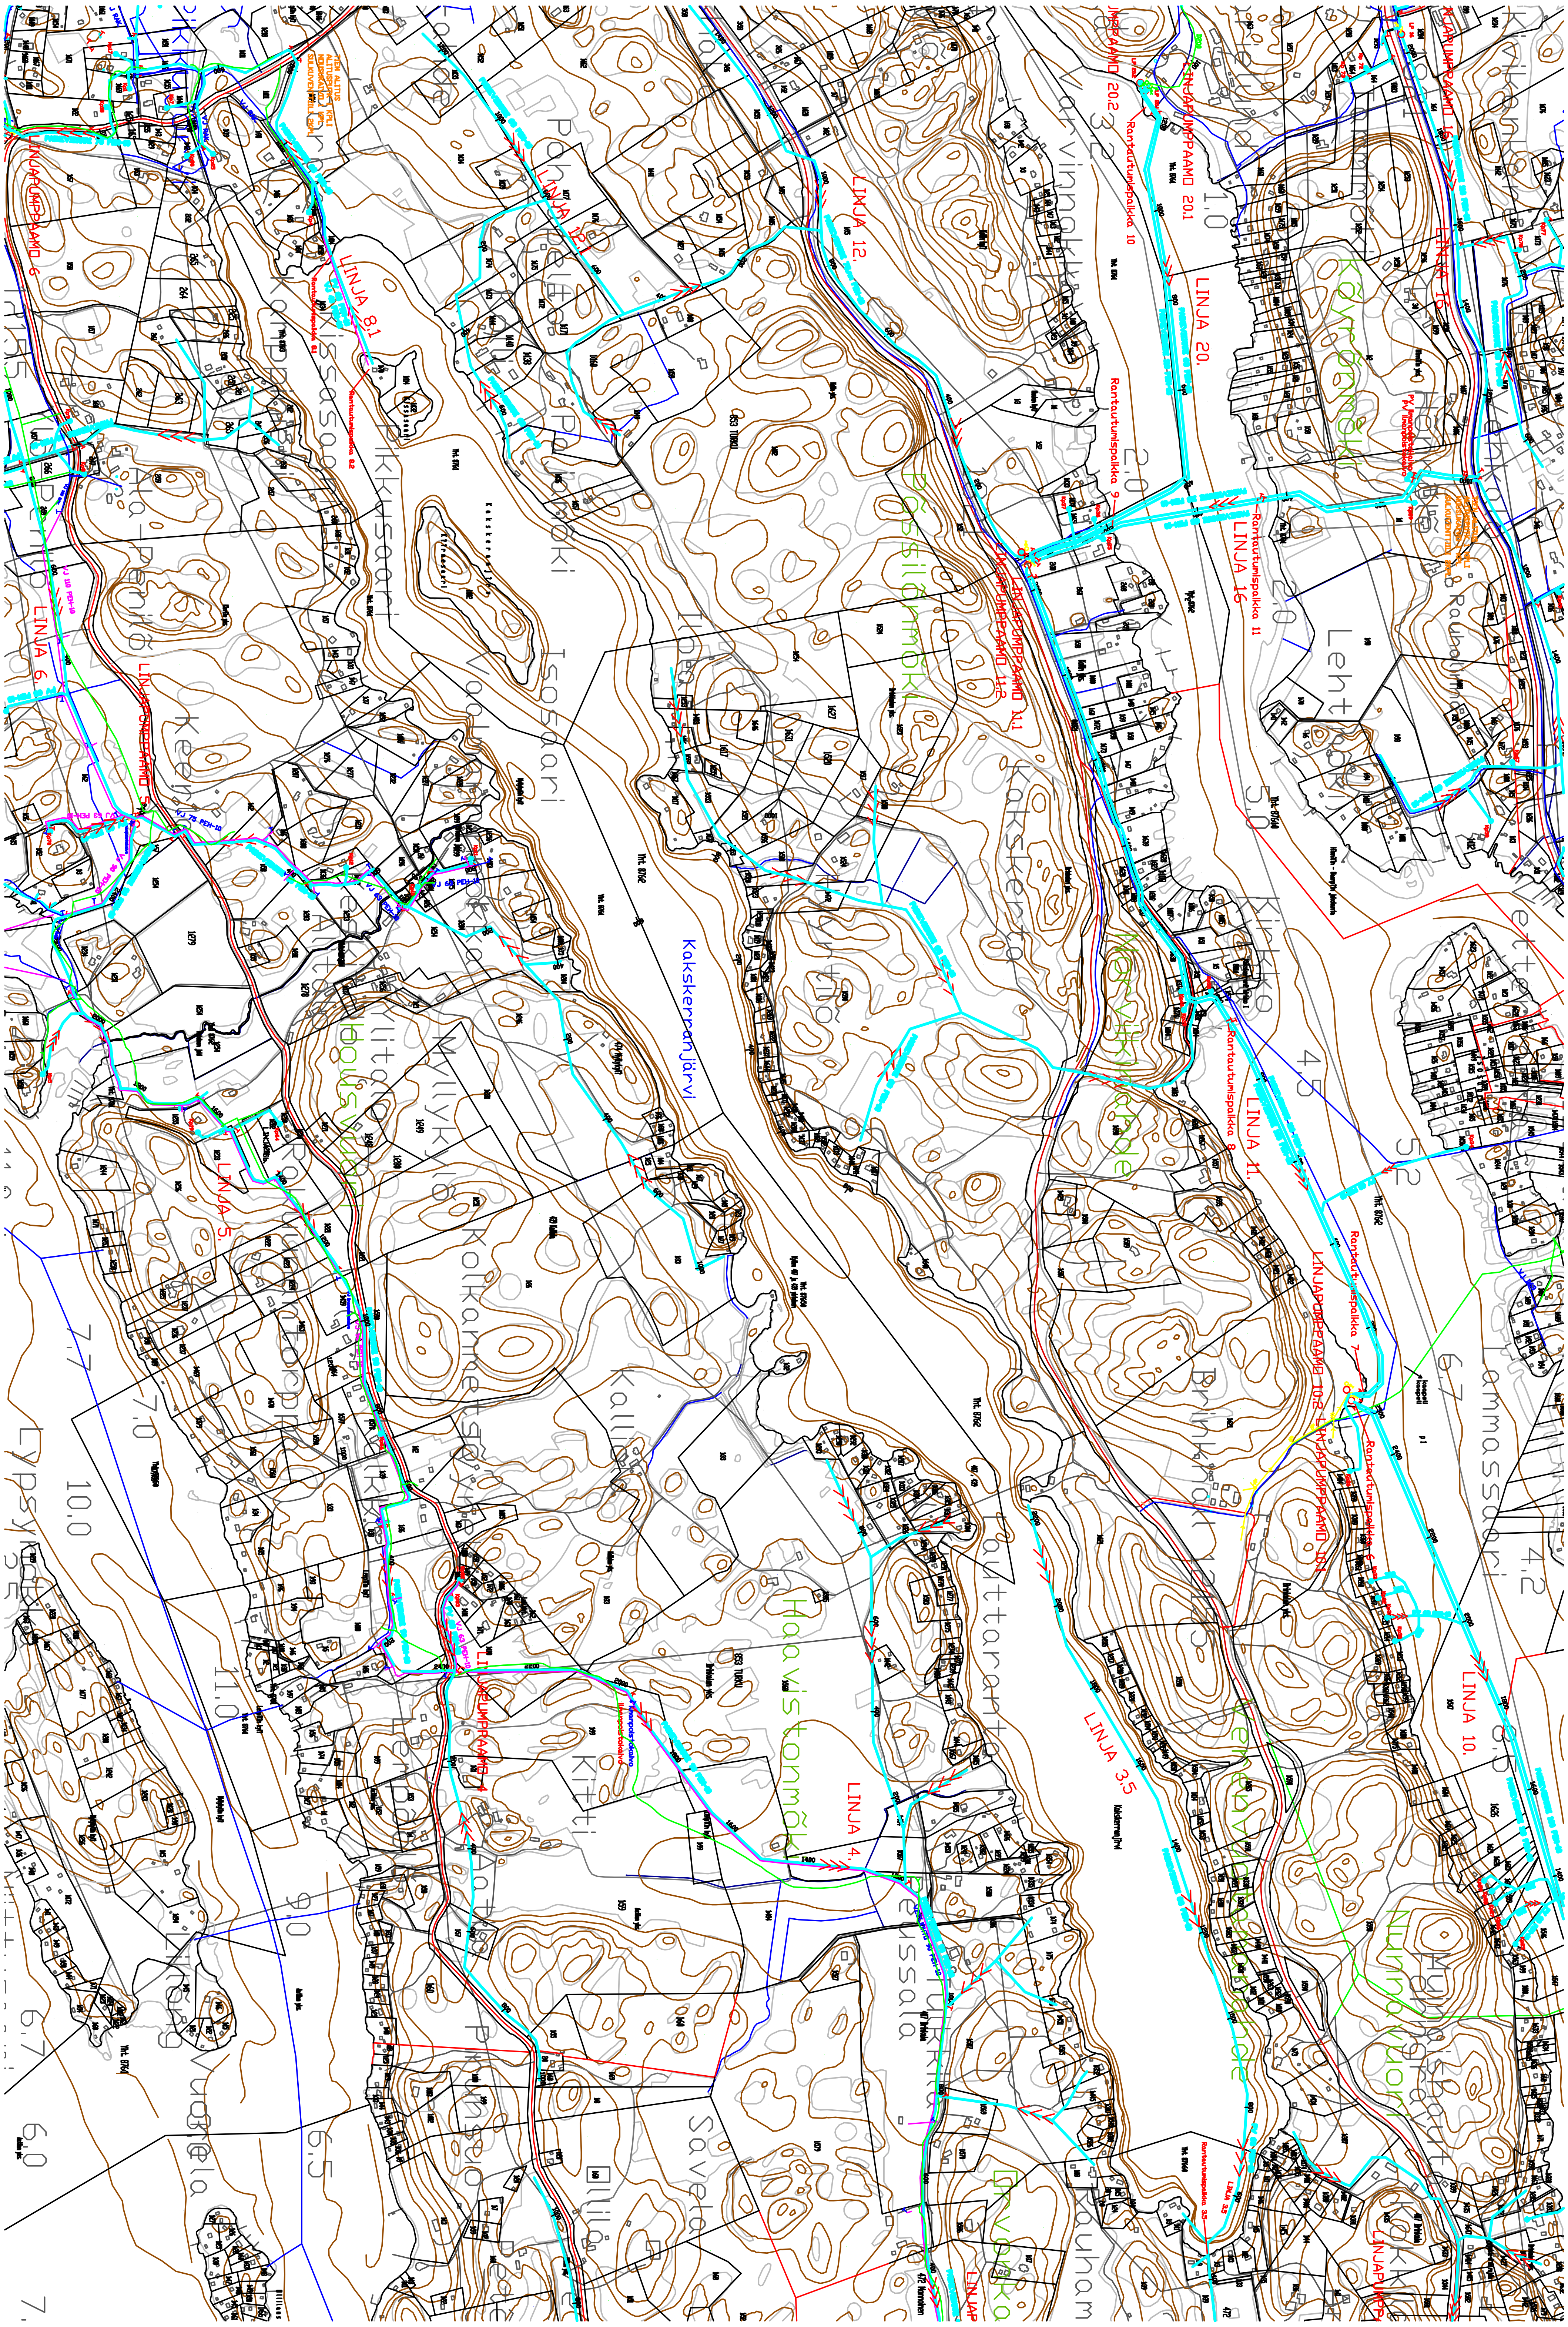

LINJA 12.
LINJA 12.1
LINJA 8.1
LINJA 20.
LINJA 16
LINJA 11.
LINJA 10.
LINJA 3.5
LINJA 4.
LINJA 5.
LINJA 6.
LINJAPUMPPAAMO 6
LINJAPUMPPAAMO 5
LINJAPUMPPAAMO 4
LINJAPUMPPAAMO 11.1
LINJAPUMPPAAMO 11.2
LINJAPUMPPAAMO 20.1
LINJAPUMPPAAMO 20.2
LINJAPUMPPAAMO 10.1
LINJAPUMPPAAMO 10.2
Rantautumispalkka 6
Rantautumispalkka 7
Rantautumispalkka 8
Rantautumispalkka 8.1
Rantautumispalkka 8.2
Rantautumispalkka 9
Rantautumispalkka 10
Rantautumispalkka 11
Kakskerranjärvi
Pössilänmäki
Köyrönmäki
Haavistonmäki
Isosaari
Lehtikari
Lammassaari
TIEN ALITUS